

ul. Szymonowica

BUDYNEK 10
PARTER


MIESZKANIE DWUPOZIOMOWE 1 POZIOM DOLNY

POWIERZCHNIA UŻYTKOWA
MIESZKANIA

- POZIOM DOLNY: 35.20m²

POWIERZCHNIA UŻYTKOWA
MIESZKANIA

- CAŁOŚĆ: 80.30m²

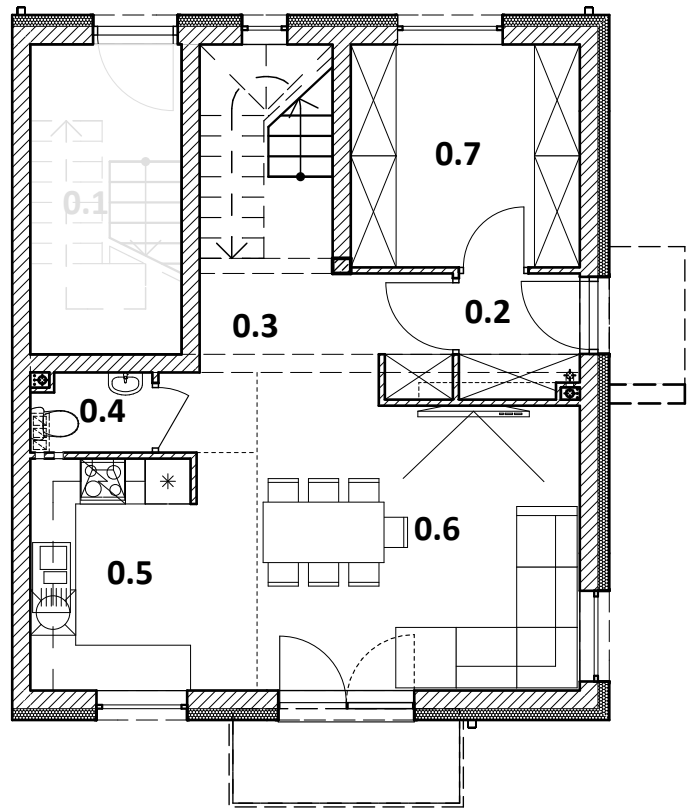

Zestawienie Pomieszczeń: Mieszkanie dwupoziomowe - poziom dolny

Nr	Nazwa	Pow. (m2)
0.3	Hall + schody	7,7
0.4	WC	1,5
0.5	Kuchnia	9,0
0.6	Pokój dzienny + jadalnia	17,0
		35,2 m2

Pomieszczenie przynależne do mieszkania 1

Nr	Nazwa	Pow. (m2)
0.7	Komórka lokatorska	8,7
		8,7 m2

Część wspólna

Nr	Nazwa	Pow. (m2)
0.2	Przedsiónek	2,5
		2,5 m2

0 1 2 5m


SKALA 1:100



Inwestor:	ARMADAFINANSE SA 30-209 Kraków, ul. Królowej Jadwigi 98A
Obiekt:	BUDYNEK MIESZKALNY JEDNORODZINNY W ZABUDOWIE BLIŹNIACZEJ
Adres:	DZIAŁKA NR 290, OBR. 41 - PODGÓRZE, PRZY UL. SZYMONOWICA W KRAKOWIE.

0 10 20 50m

SKALA 1:1250

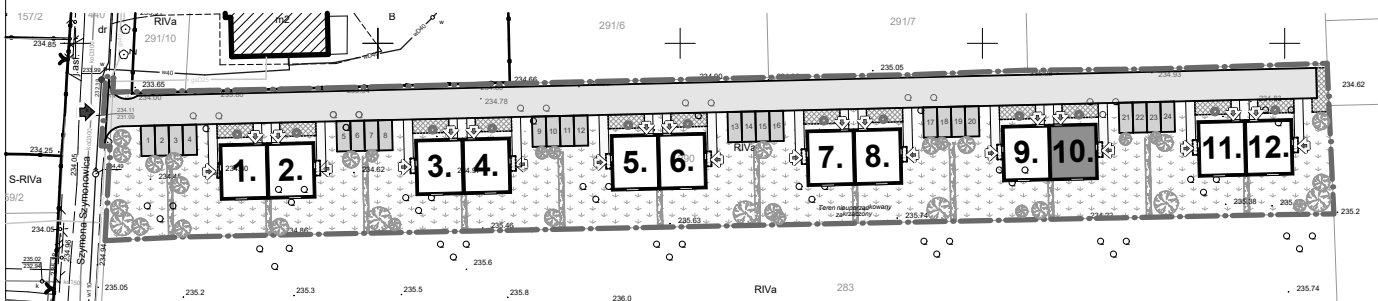

ul. Szymonowica

BUDYNEK 10
1 PIĘTRO


**MIESZKANIE
DWUPOZIOMOWE
1
POZIOM GÓRNY**

POWIERZCHNIA UŻYTKOWA
MIESZKANIA

- POZIOM DOLNY: **35.20m²**

POWIERZCHNIA UŻYTKOWA
MIESZKANIA

- CAŁOŚĆ: **80.30m²**

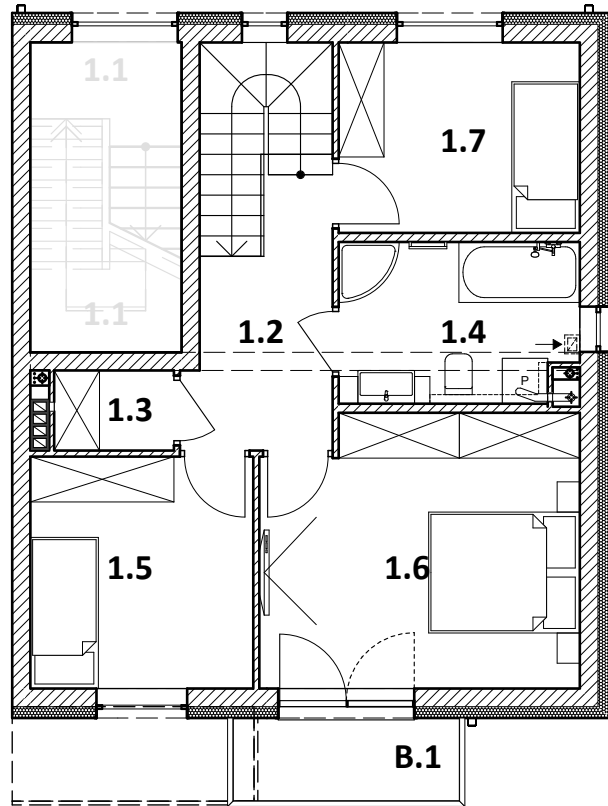

Zestawienie Pomieszczeń: Mieszkanie dwupoziomowe - poziom dolny i górny


Nr	Nazwa	Pow. (m2)
0.3	Hall + schody	7,7
0.4	WC	1,5
0.5	Kuchnia	9,0
0.6	Pokój dzienny + jadalnia	17,0
1.2	Korytarz	5,9
1.3	Pom. gospodarcze	1,6
1.4	Łazienka	6,4
1.5	Pokój	8,8
1.6	Sypialnia	14,6
1.7	Pokój	7,8
		80,3 m2

Pomieszczenie przynależne do mieszkania 1

Nr	Nazwa	Pow. (m2)
0.7	Komórka lokatorska	8,7
		8,7 m2

Część wspólna

Nr	Nazwa	Pow. (m2)
0.2	Przedsiónek	2,5
		2,5 m2

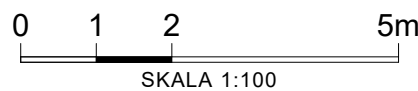

Inwestor:	ARMADAFINANSSE SA 30-209 Kraków, ul. Królowej Jadwigi 98A
Obiekt:	BUDYNEK MIESZKALNY JEDNORODZINNY W ZABUDOWIE BLIŹNIACZEJ
Adres:	DZIAŁKA NR 290, OBR. 41 - PODGÓRZE, PRZY UL. SZYMONOWICA W KRAKOWIE.

