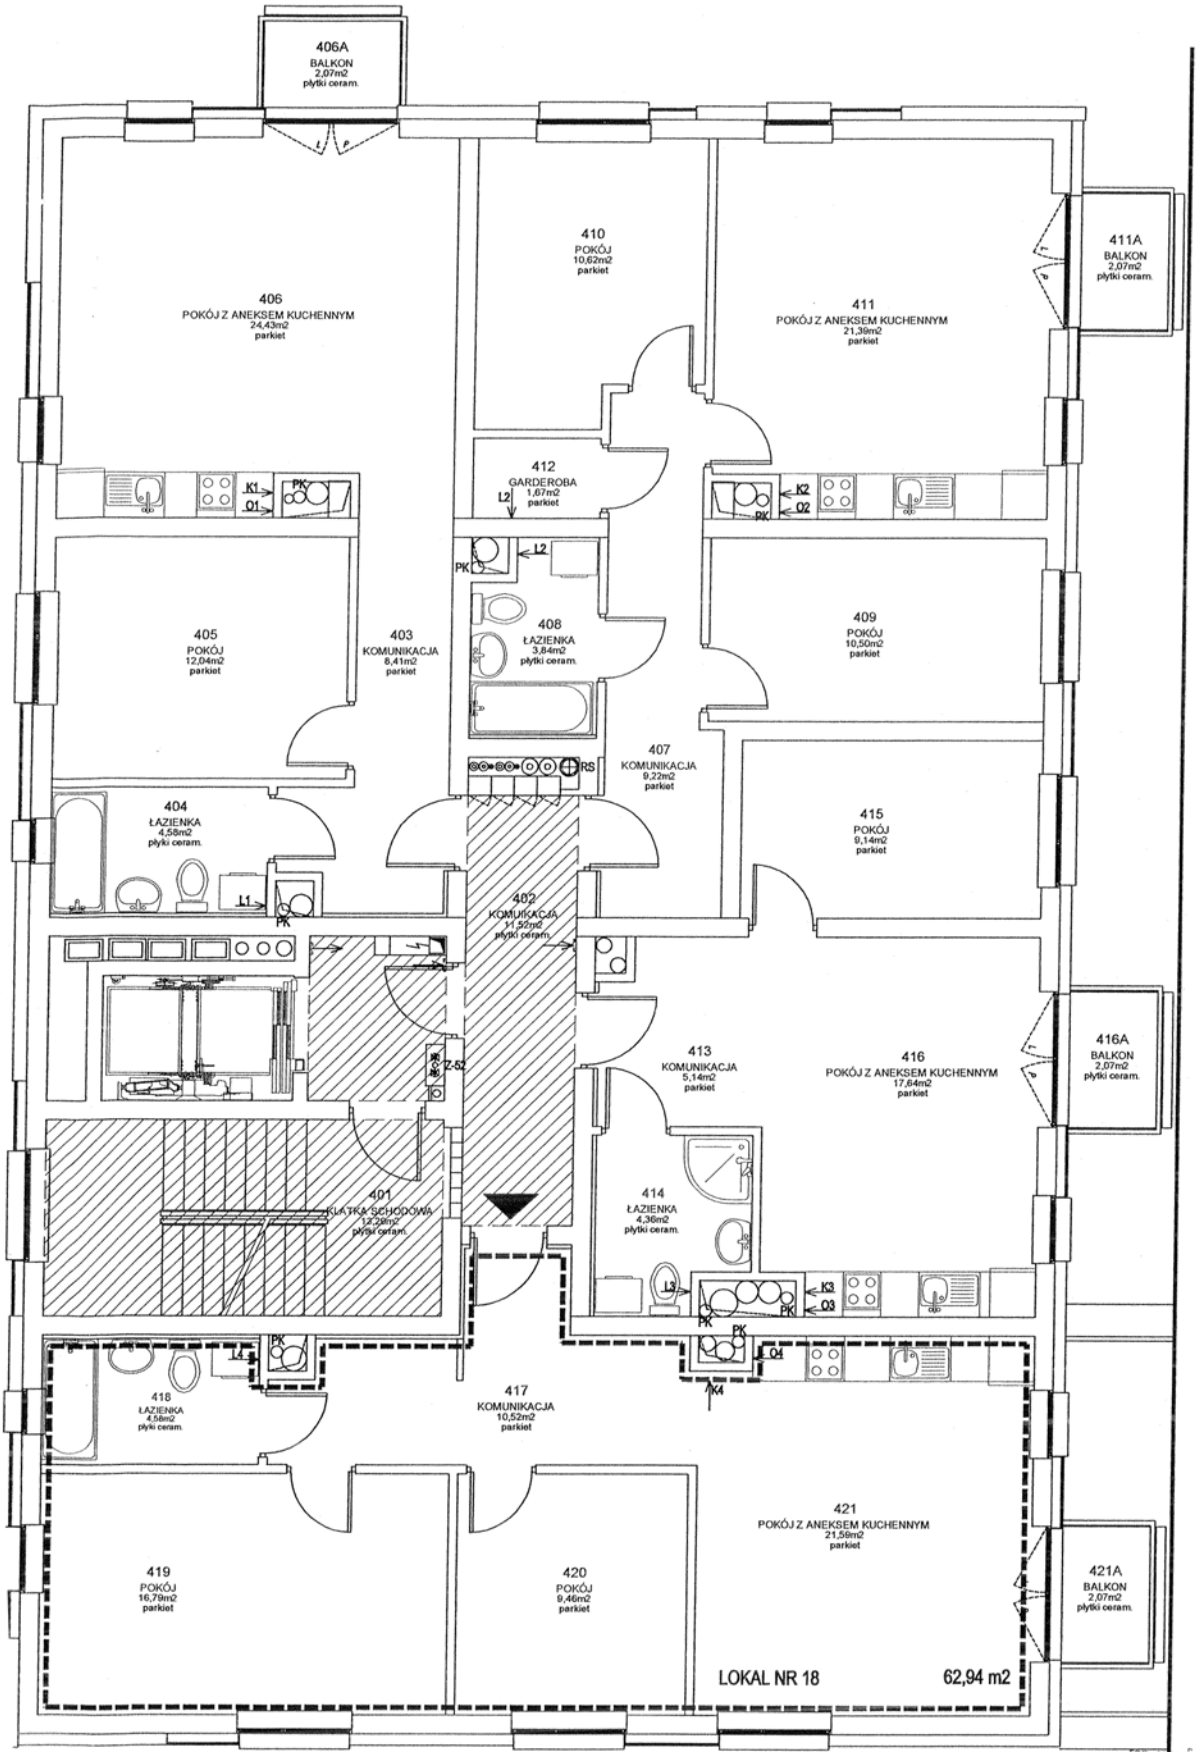

SAMODZIELNY LOKAL
O PRZEZNACZENIU
MIESZKALNYM W BUDYNKU:
Kraków,ul.**BESKIDZKA 22**
4 piętro, lokal nr 18

autor
~~OPRACOWAŁ:~~
arch.
Tomasz Trzaskalik
upr. nr 108/97

SKALA 1:100

Załącznik do zaświadczenia
z dnia ..... 2014. MAR. 07.....
Nr Sprawy AU-01.4.7120. 2600.2014.AKL2

URZĄD MIASTA KRAKOWA
WYDZIAŁ ARCHITEKTURY
I URBANISTYKI
Referat Postępowań Niepracesowych
30-533 Kraków, Rynek Podgórski 1

Mgr inż. arch. Tomasz Trzaskalik
uprawnienia do projektowania bez ograniczeń
w spec. architektonicznej nr ewid. 108/97

LOKAL DOSTĘPNY Z TERENÓW W UŻYTKOWANIU WSPÓLNYM POPRZEZ CZĘŚCI WSPÓLNE BUDYNKU

LOKAL JEST WYDZIELONY ŚCIANAMI TRWAŁYMI

WEJŚCIE DO LOKALU

WYDZIELONY LOKAL 62,94 m2

CZĘŚĆ WSPÓLNEGO UŻYTKOWANIA

POŚWIADCZAM ZGODNOŚĆ
ZE STANEM FAKTYCZNYM
KRAKÓW, 23.01.2014

Zastrzega się wszelkie prawa wynikające z Ustawy o prawie autorskim. Projekt niniejszy nie może być w całości lub w części przerysowany, uzupełniony, skopiowany lub odstąpiony komukolwiek bez pisemnej zgody firmy GRUPA 68 ARCHITEKCI w Krakowie.

GRUPA 68 ARCHITEKCI SJ, ul.Sarego 7/10, 31-047 Kraków, tel/fax +48 12 4295099, e-mail: grupa68@grupa68.com.pl, www.grupa68.com.pl

GRUPA 68
ARCHITEKCI